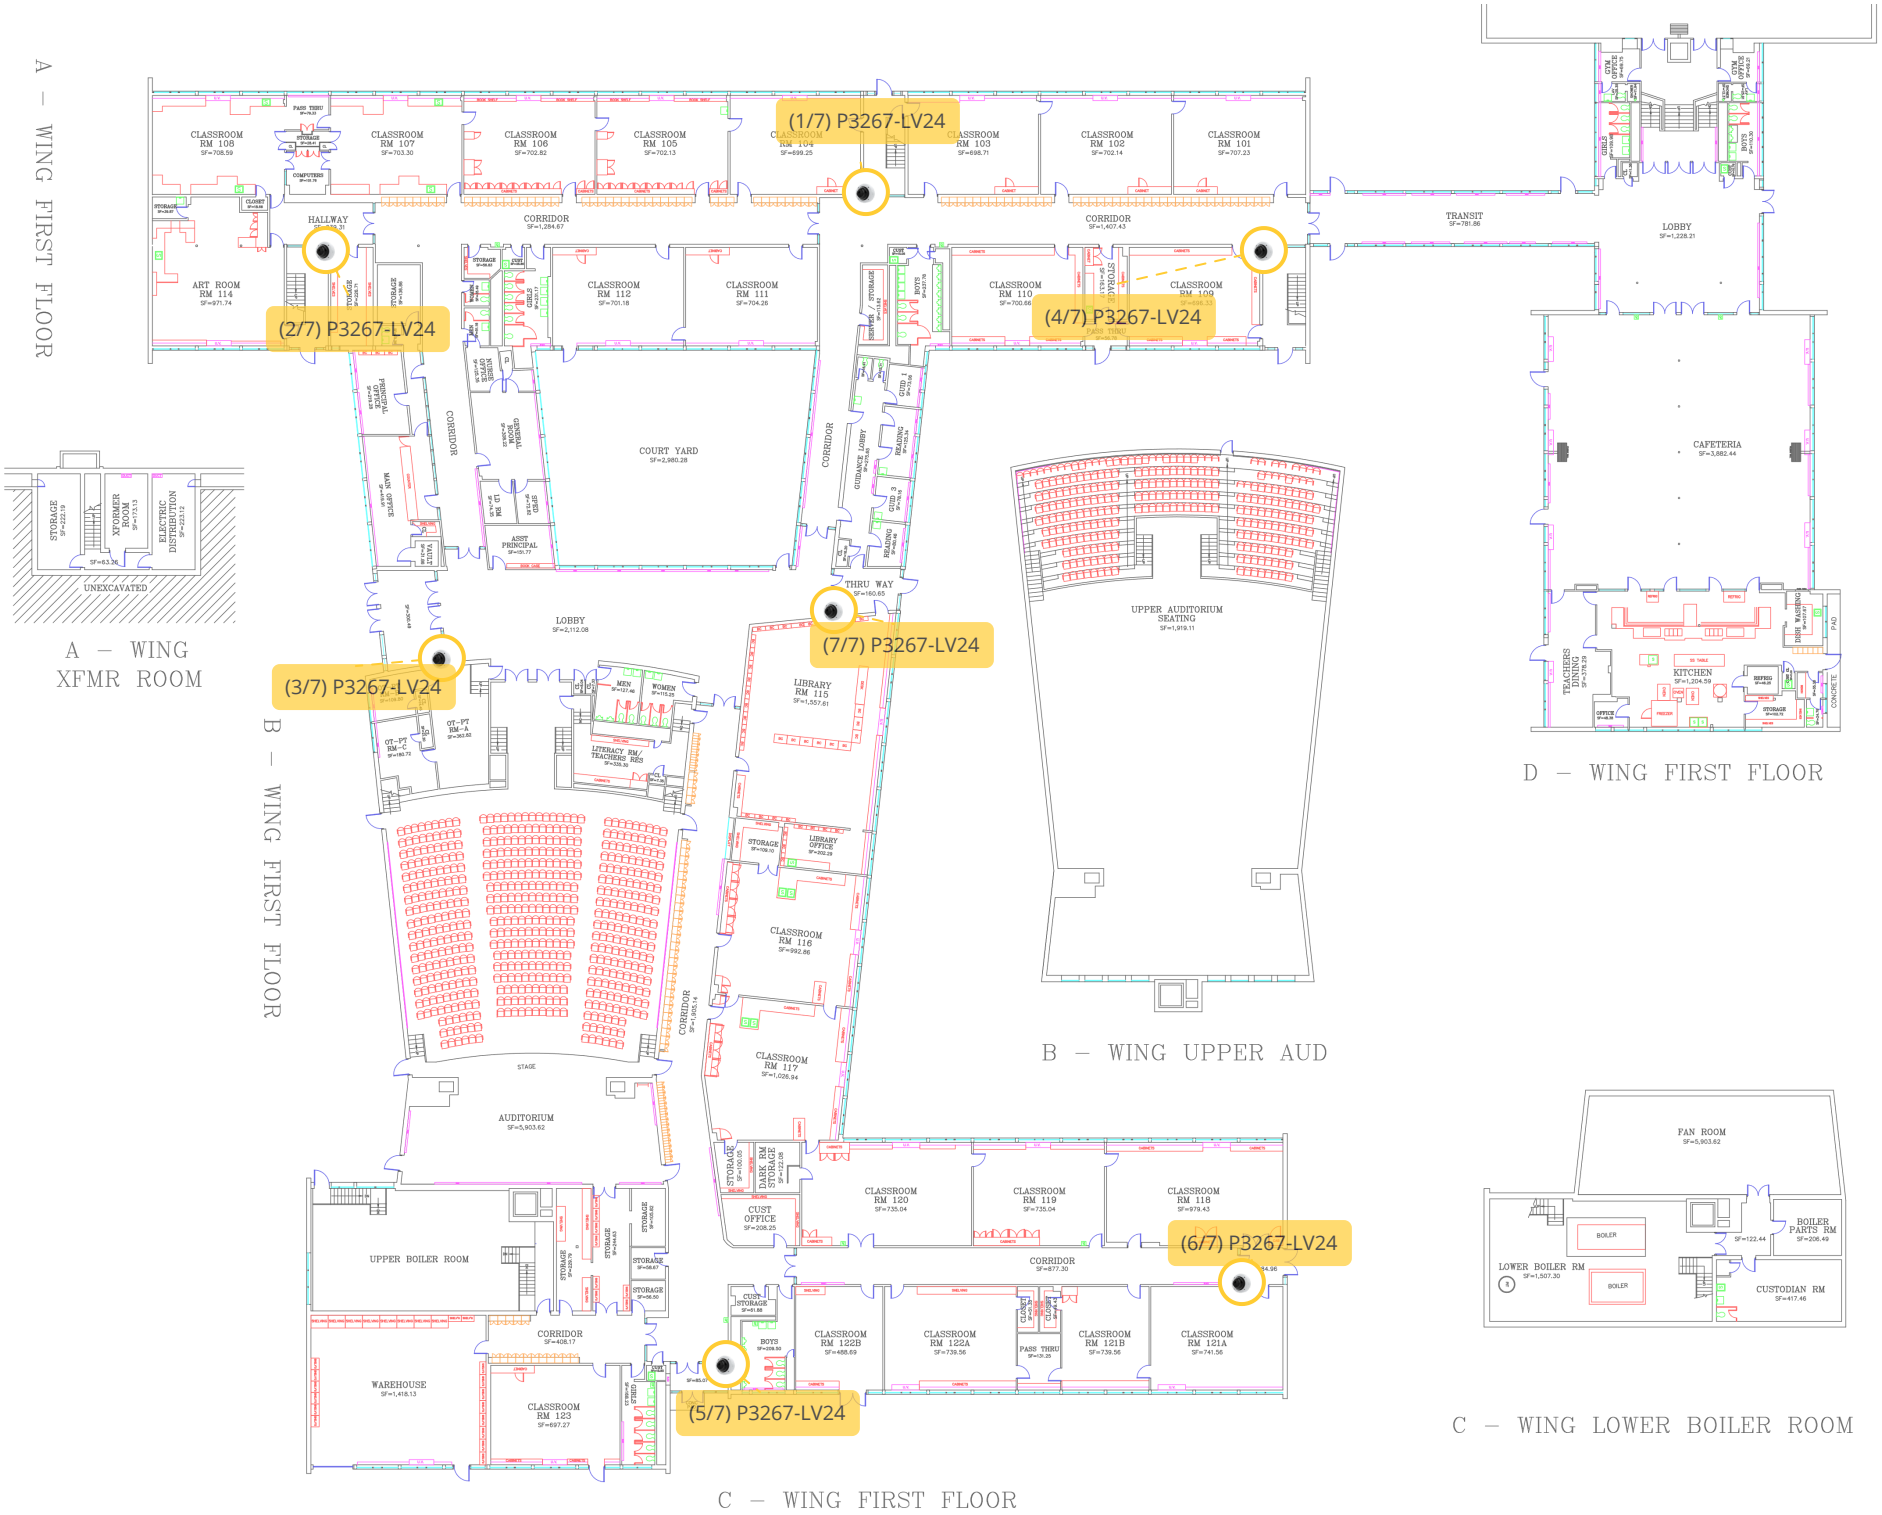
A – WING FIRST FLOOR
(1/7) P3267-LV24
(2/7) P3267-LV24
(4/7) P3267-LV24
(3/7) P3267-LV24
(7/7) P3267-LV24
(6/7) P3267-LV24
(5/7) P3267-LV24
A – WING XFMR ROOM
B – WING FIRST FLOOR
B – WING UPPER AUD
D – WING FIRST FLOOR
C – WING LOWER BOILER ROOM
C – WING FIRST FLOOR
50 ft